


# PLAN GENERAL D'AFFECTATION EXTRAIT

Echelle: 1 / 2'000

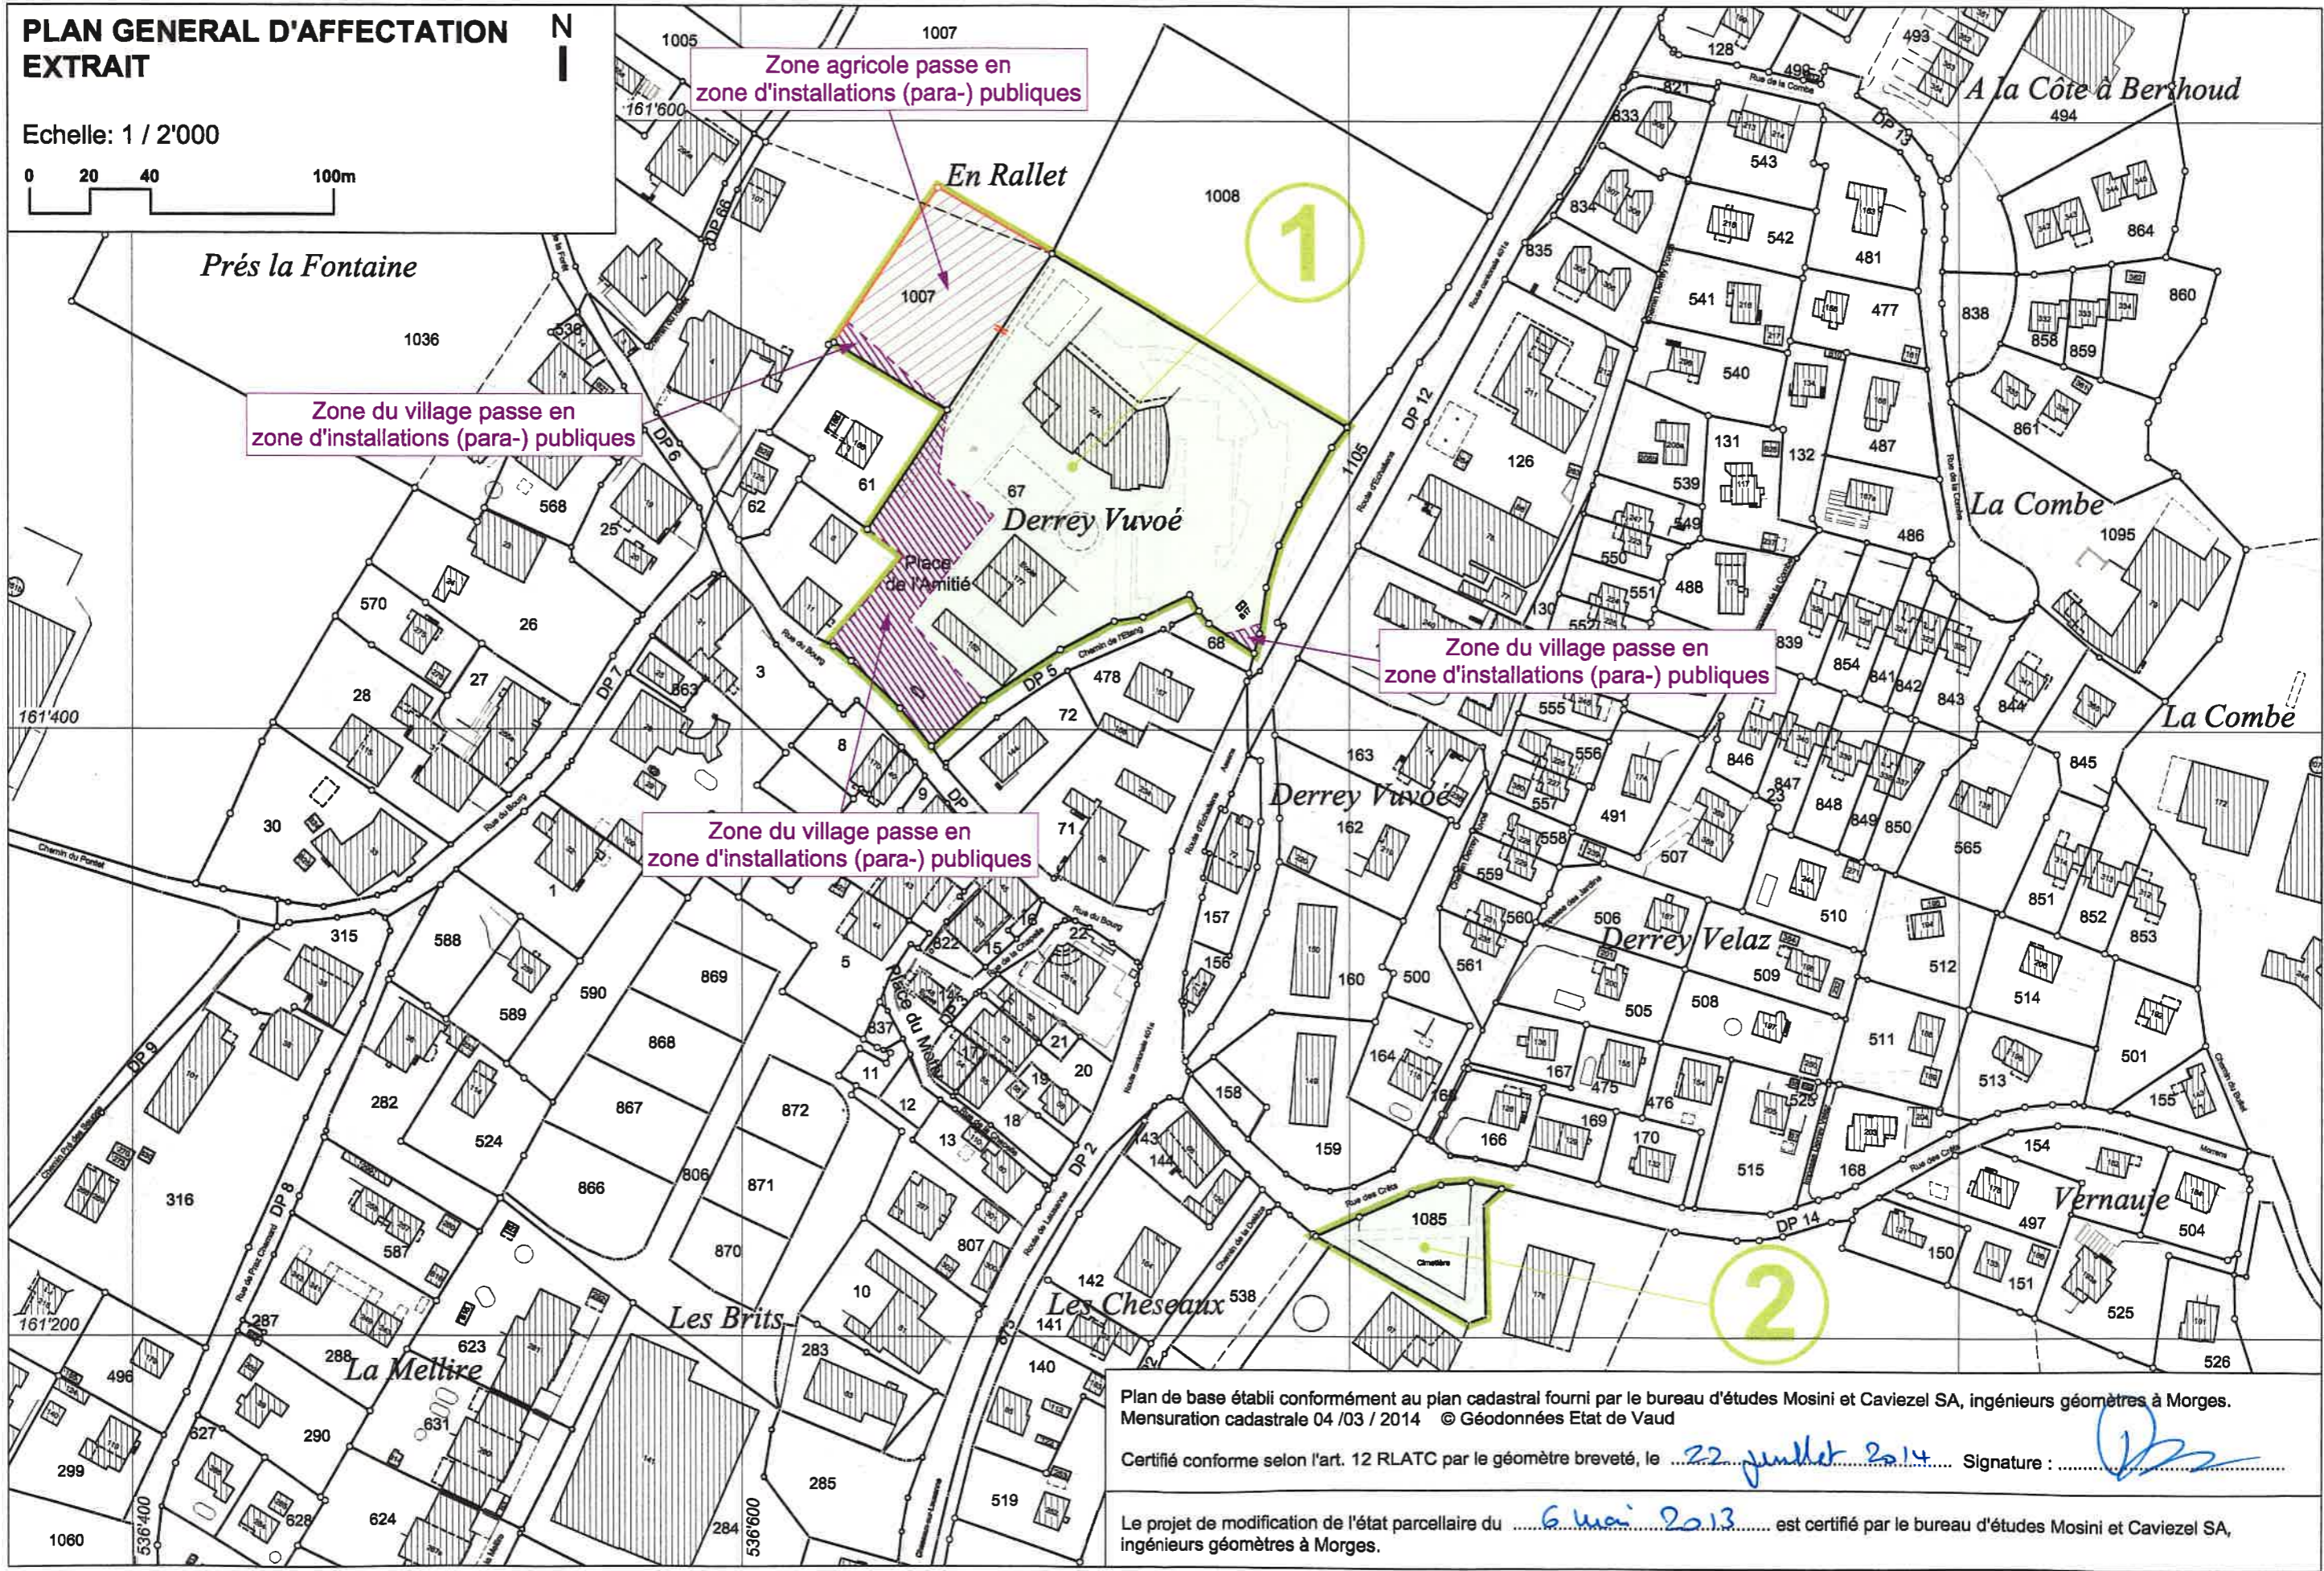

Plan de base établi conformément au plan cadastral fourni par le bureau d'études Mosini et Caviezol SA, ingénieurs géomètres à Morges.  
Mensuration cadastrale 04 /03 / 2014 © Géodonnées Etat de Vaud

Certifié conforme selon l'art. 12 RLATC par le géomètre breveté, le 22 juillet 2014..... Signature :

Le projet de modification de l'état parcellaire du 6 mai 2013..... est certifié par le bureau d'études Mosini et Caviezol SA, ingénieurs géomètres à Morges.

**PLAN GENERAL D'AFFECTATION  
EXTRAIT**



Echelle: 1 / 2'000



zone d'installations (para-) publiques  
passe en zone agricole

3

Plan de base établi conformément au plan cadastral fourni par le bureau d'études Mosini et Caviezal SA, ingénieurs géomètres à Morges.  
Mensuration cadastrale 04 / 03 / 2014 © Géodonnées Etat de Vaud

Certifié conforme selon l'art. 12 RLATC par le géomètre breveté, le 22 juillet 2014. Signature :