



## Permis de construire Autorisation municipale

### MUNICIPALITÉ D'ÉTAGNIÈRES

COMMUNE : **ETAGNIERES**

N° CAMAC : 205552

N° ECA : 372

N° de la parcelle : 872

Lieu-dit ou rue : *Ruelle Es Brits 5*

Coût des travaux : CHF 20'000.00

**Propriétaire :**

*Madame et Monsieur  
Esther et Stéphane Ballesteros  
Ruelle Es Brits 5  
1037 Etagnières*

**Auteur des plans :**

*Baeriswyl SA  
Rishalta 46  
1716 Planfayon*

**Nature des travaux :**

*Fermeture de terrasse*

Madame, Monsieur,

Par la présente, nous vous informons avoir bien reçu votre demande relative à la fermeture de votre terrasse sise ruelle Es Brits 5 à Etagnières pour un coût total des travaux d'environ CHF 20'000.00. Cette dernière a retenu toute notre attention et nous vous en remercions.

Dans sa séance du 12 juillet 2021, la Municipalité a décidé d'accepter cette demande telle que présentée.

Nous vous rendons attentifs que la présente décision est affichée au pilier public durant 30 jours. De ce fait, les travaux ne pourront pas débuter avant le 14 août 2021.

Pour tout complément d'information, Monsieur Denis Chapuisat, Municipal de l'urbanisme, se tient à votre disposition au 079/449.47.81.

En vous souhaitant bonne réception de la présente, nous vous prions d'agréer, Madame, Monsieur, nos salutations distinguées.

Etagnières, le 14 juillet 2021

**Au nom de la Municipalité :**

Le Syndic

P. Favre



La Secrétaire

E. Thomet

PLAN CADASTRAL / MUTATION  
MENSURATION GRAPHIQUE (Numérique en cours)  
DISTRICT DU GROS-DE-VAUD


# COMMUNE D'ETAGNIERES

## PLAN 1 - ECHELLE 1:500

Coordonnées : 536'600 / 161'250 - Plan de quartier: "Es Brits"  
Nom local : "A Etagnières - Es Brits" - Adresse : Route de Leusanne

### Constitution de servitude

Usage de jardin et terrasse

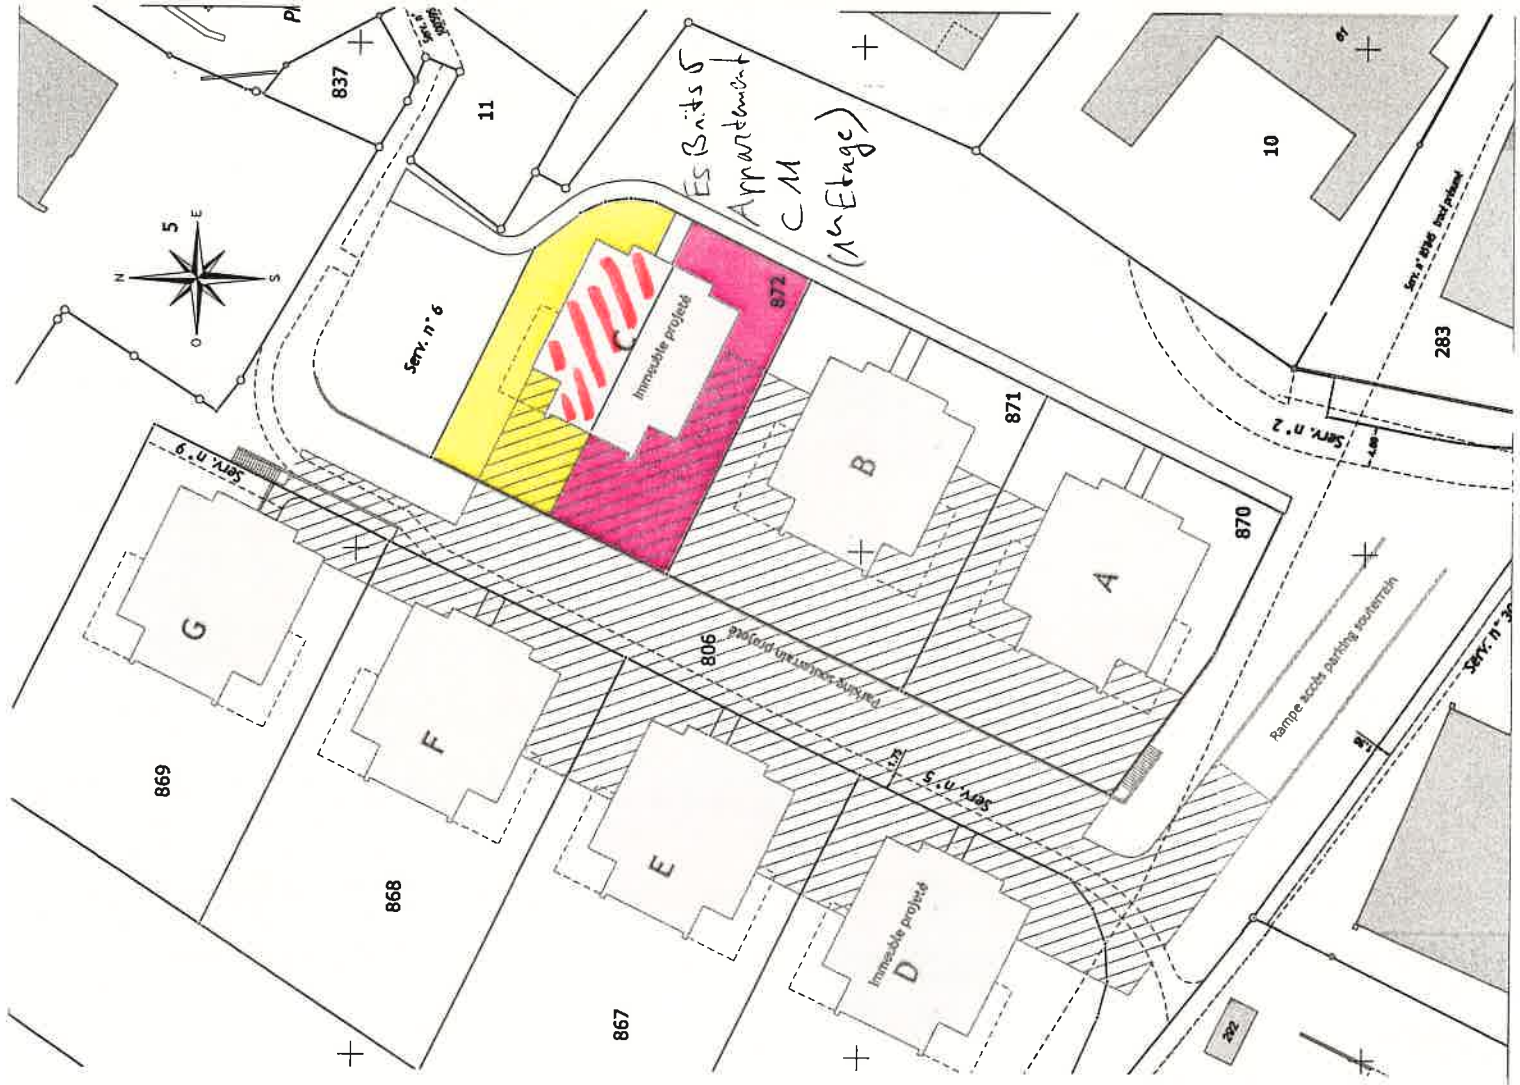


## PLAN DRESSE POUR SERVITUDE

Etabli sur la base des données cadastrales  
Echallens, le 7 octobre 2010

Régis Courdesse et Inés Sancho Dupraz  
Ingénieurs géomètres brevetés

**COURDESSE & ASSOCIÉS - Ingénieurs et Géomètres SA**  
Successeurs de Jan & Courdesse SA  
1040 ECHALLENS - Rue de Praz-Pellud 7 - CP 191 - Tél. 021 866 22 44 - Fax 021 866 22 47  
E-MAIL : echallens@courdesse-associes.ch / SITE INTERNET : www.courdesse-associes.ch

Mise en place de vitrage  
couissant et transparent  
sur le balcon.

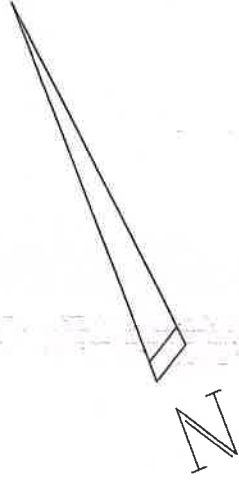

*Handwritten signature*



1er ETAGE bâtiment C app. 11 et 12

Ballesteros,  
Etagnières

08.04.21

PF

3700

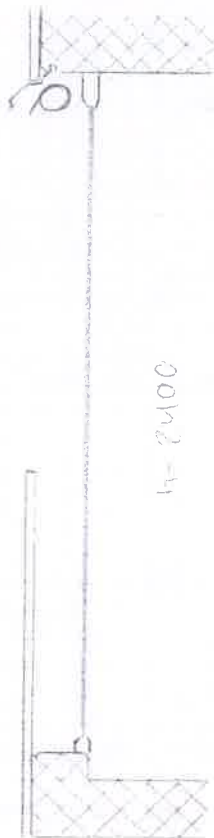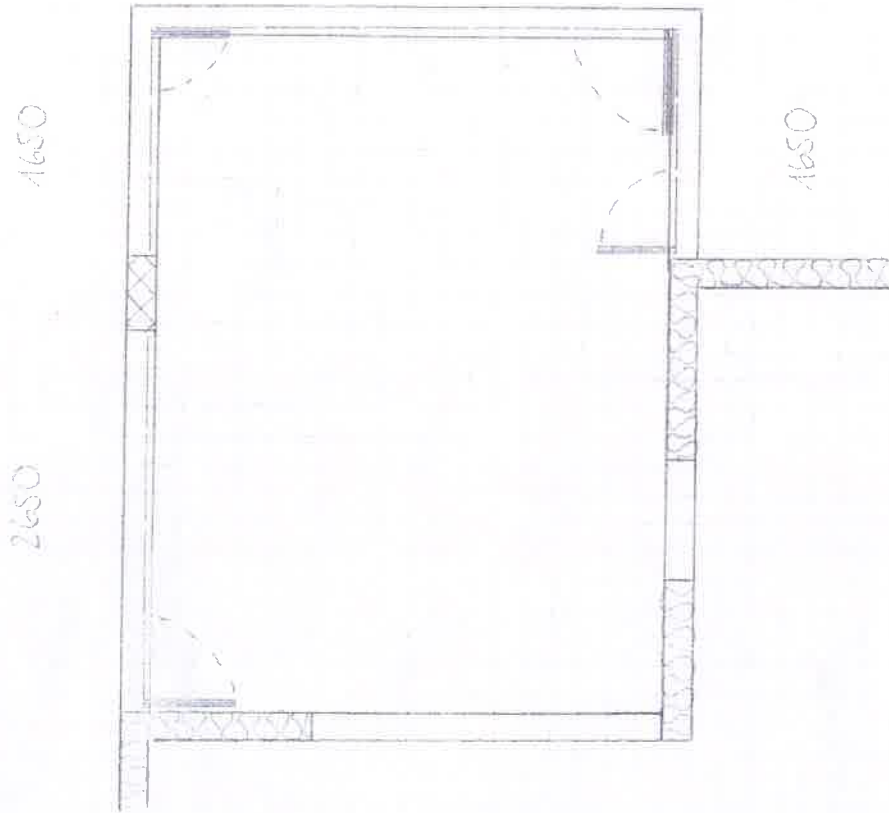

Par accord  
*[Signature]*